



# AUDITORIUM DI GAGGIANO



## SCHEDA TECNICA



### AUDITORIUM

**POSTI:** 180 poltroncine (possibilità di aggiungere 20 sedie davanti alla prima fila)

**CARICO/SCARICO:** 1 Montacarichi lato palco e 1 ascensore ad ingresso platea

**CAMERINI:** 1 adiacente al palco (8mq)

**BAGNI:** 1 bagno retro palco, 2 bagni per il pubblico

### PALCOSCENICO

**LARGHEZZA:** 815 cm

**PROFONDITÀ:** 710 cm

**LARGHEZZA BOCCASCENA:** 600 cm

**ALTEZZA BOCCASCENA:** 270 cm

**ALTEZZA DA PIANO DI CALPESTIO A SOFFITTO:** 285 cm

**ALTEZZA PALCO/PLATEA:** 80 cm

### SCENOGRAFIA

**SIPARIO:** elettrico

**FONDALE:** 800 cm x 300 cm (colore nero)

**QUINTE:** quintatura alla tedesca (black box)

**SCALETTE:** 2 scalette semovibili per accesso palco da platea (h: 80 cm)

### LUCI

**APPENDIMENTI:** 1 stangone di sala e 4 stangoni di palco

**RITORNI:** 6 su ogni stangone

**PORTATA ELETTRICA:** 30 kw

**DIRETTE:** n° 7 16A 220V; n° 2 16A 380V

**DIMMER:** n° 4 DIMMER SGM 810/d 8CH 10 A/cad

**CONSOLE:** n° 1 SHOWTEC SHOWMASTER 48 canali

**N° 7 SUPERLUCCIOLE** 75 w

**N° 6 DIFFUSORI IRIS** 300 w con telai porta-gelatine

**N° 17 PC** 500 w con telai porta-gelatine e bandiere

**N° 11 PC** 1000 w con telai porta-gelatine e bandiere

**N° 6 PC** 1200 w con telai porta-gelatine e bandiere

**N° 1 SAGOMATORE** zoom 20°/40° 1000 w

### AUDIO

**N° 4 CASSE ACUSTICHE** LEM Avalon AV-15 350 w 4 Ohm

**N° 2 CASSE ACUSTICHE** MUSIC TECH 300 w

**N° 1 AMPLIFICATORE** LEM AMP 12, 600+600 Watts / 4 Ohms (20Hz - 20kHz)

**N° 1 AMPLIFICATORE** OUTLINE SP 800, 400+400 Watts / 4 Ohms (20Hz - 20kHz)

**N° 1 MIXER ANALOGICO** BEHRINGER XL2400 XENYX 24 ingressi

**N° 1 CIABATTA AUDIO** SOUNDSATION SGBX20 24 in | 8 out

COMPAGNIA  
TEATRALE  
FAVOLAFOLLE


AUDITORIUM  
COMUNALE  
DI GAGGIANO

Via Dante 1

Tavola 01:  
PIANTA  
GENERALE

Scala 1:100

Comune di Gaggiano  
Provincia di Milano

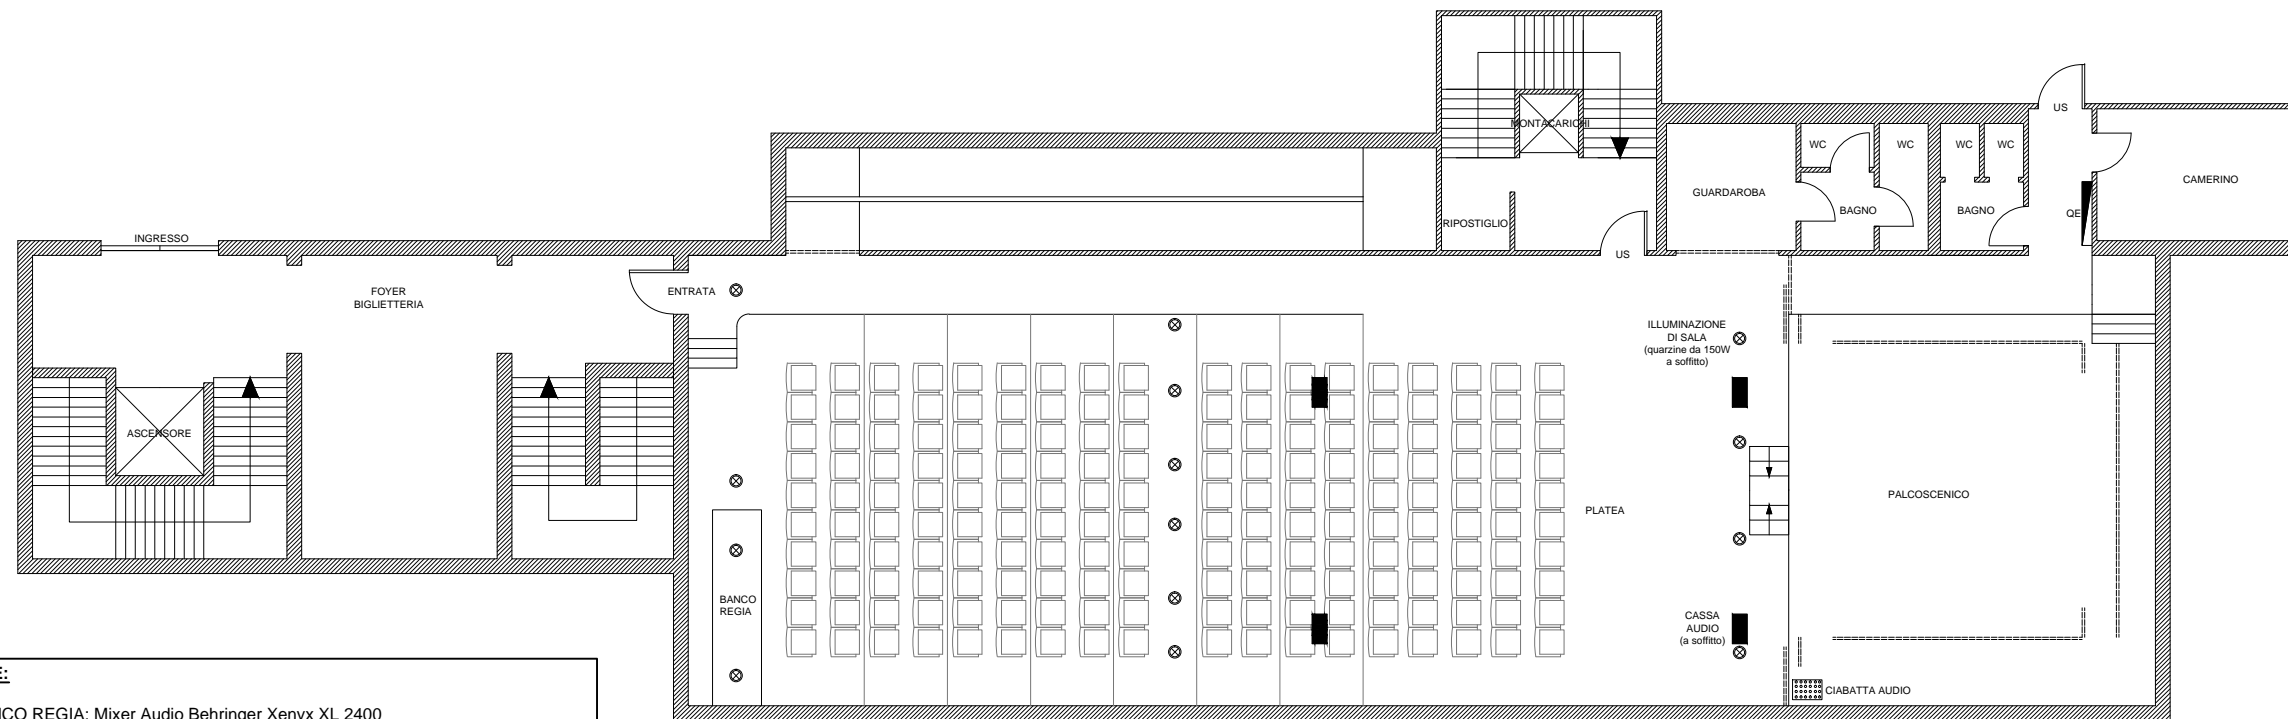

**NOTE:**

- BANCO REGIA: Mixer Audio Behringer Xenyx XL 2400  
Mixer Luci SGM Regia 24  
3 Dimmer da 8 canali da 2 KW ognuno
- DOTAZIONI PALCO: Ciabatta audio su palco da 24 IN-8 OUT
- PLATEA: 180 posti (a gradoni)

COMPAGNIA  
TEATRALE  
FAVOLAFOLLE

AUDITORIUM  
COMUNALE  
DI GAGGIANO

Via Dante 1

Tavola 02:  
PIANTA  
DETTAGLI

Scala 1:100

Comune di Gaggiano  
Provincia di Milano

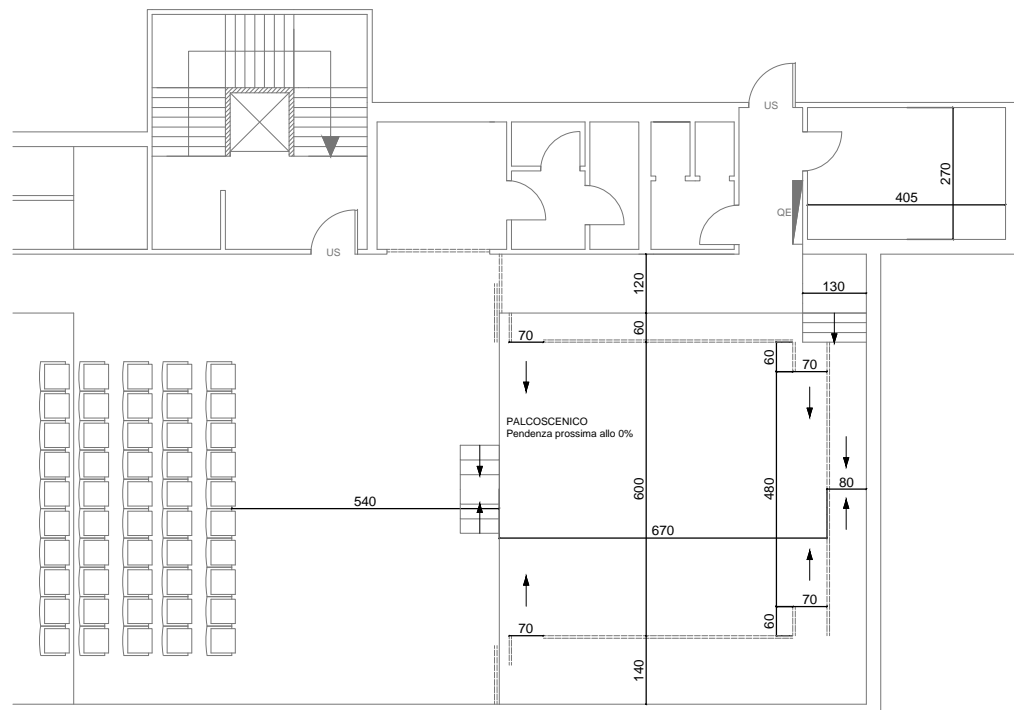


Tavola 02\_a:  
QUOTE  
PRINCIPALI

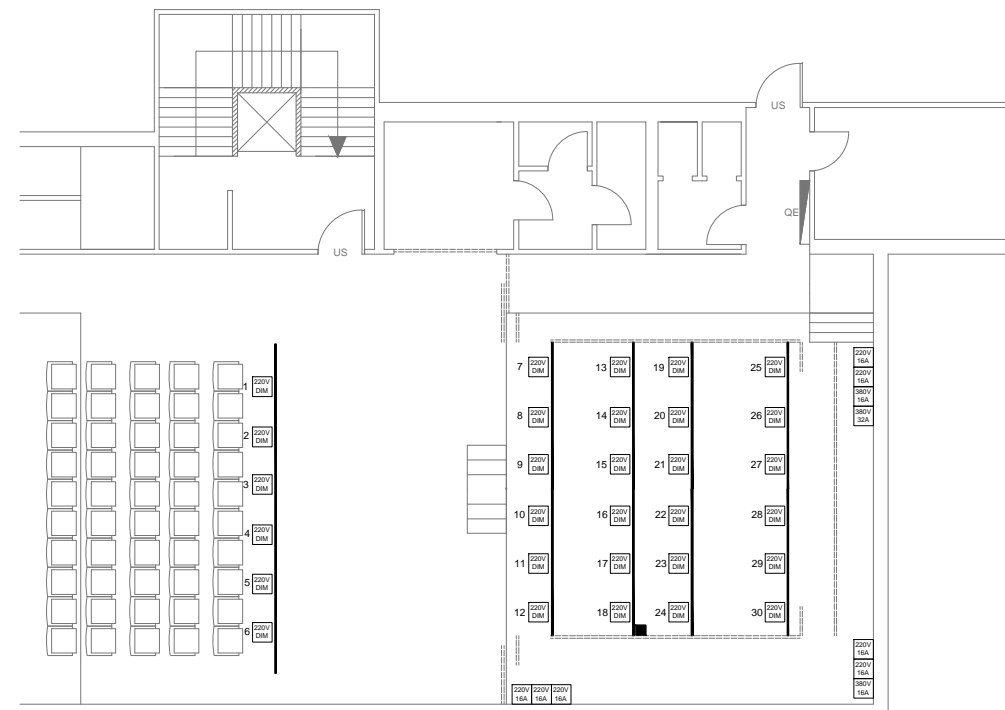


Tavola 02\_b:  
IMPIANTO  
ELETTRICO  
PALCO

**NOTE e LEGENDA:**

- n° : Presa 220V-16A ritorno a dimmer
- : Presa alimentazione 220V-16A
- : Presa alimentazione 380V-16A
- : Presa alimentazione 380V-32A
- : Presa di alimentazione telo per proiezioni

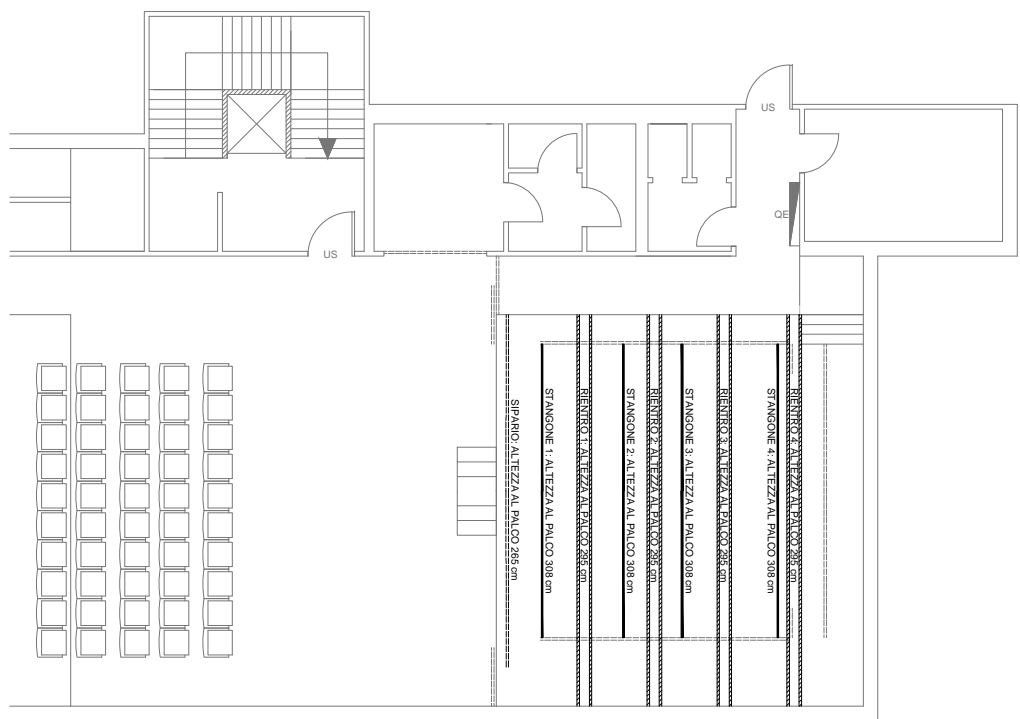


Tavola 03\_a:  
ALTEZZE  
PALCO

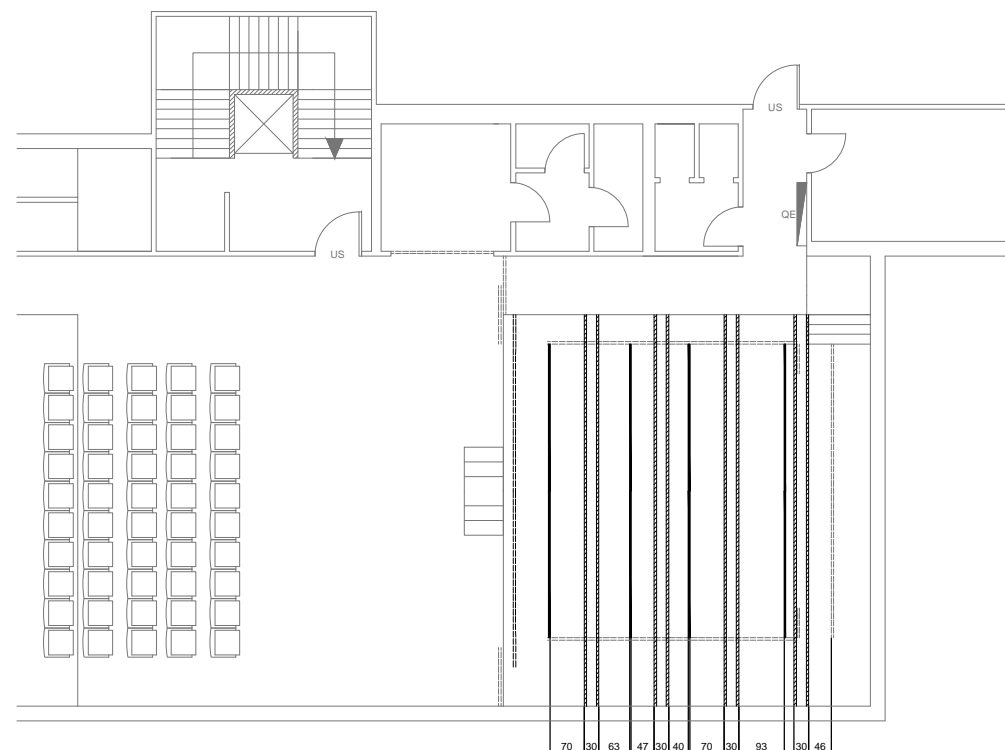


Tavola 03\_b:  
DISTANZE  
ELEMENTI  
SOFFITTO

COMPAGNIA  
TEATRALE  
FAVOLAFOLLE

AUDITORIUM  
COMUNALE  
DI GAGGIANO

Via Dante 1

Tavola 03:  
PIANTA  
DETTAGLI

Scala 1:100

Comune di Gaggiano  
Provincia di Milano

COMPAGNIA  
TEATRALE  
FAVOLAFOLLE

AUDITORIUM  
COMUNALE  
DI GAGGIANO

Via Dante 1

Tavola 04:  
PROSPETTO  
SEZIONE

Scala 1:100

Comune di Gaggiano  
Provincia di Milano

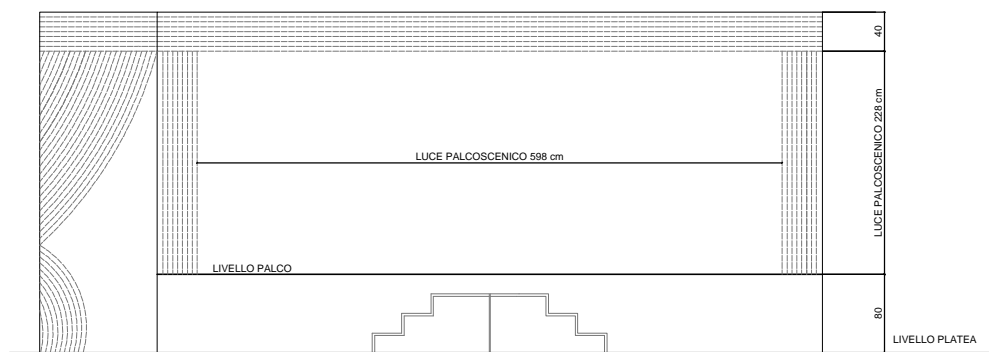


Tavola 04\_a:  
PROSPETTO  
PALCO

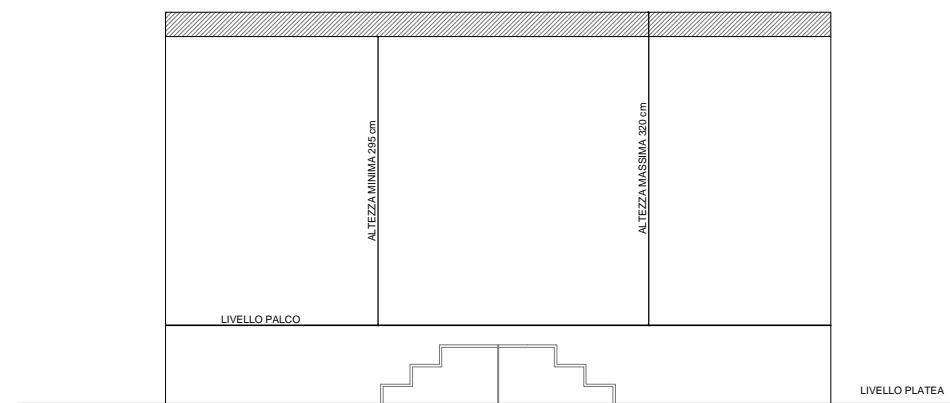


Tavola 04\_a:  
SEZIONE  
PALCO